

Эскиз благоустройства по адресу: Санкт-Петербург, г. Колпино, территория, примыкающая к водному объекту Ижорский пруд (Ижорское водохранилище) вблизи д. 58 по Заводскому пр. и д. 33 по бульвару Трудящихся



Вариант 1

Вариант 2

УЛИЧНАЯ МЕБЕЛЬ

Аналоги ограждения вдоль береговой линии

Аналоги покрытия из декинга и его сопряжения

Оборудование детской площадки

Вариант 1

Вариант 2

Аналоги лестниц

Вариант 1

Вариант 2



① СМОТРОВАЯ ПЛОЩАДКА


② ПЛОЩАДКА ДЛЯ ОТДЫХА "АМФИТЕАТР"

③ ДЕТСКАЯ ПЛОЩАДКА

④ ЗОНА С КАЧЕЛЯМИ

⑤ ПЛОЩАДКА С ШЕЗЛОНГАМИ

⑥ ФОТО ЗОНА / АРТ ОБЪЕКТ "АРКА"

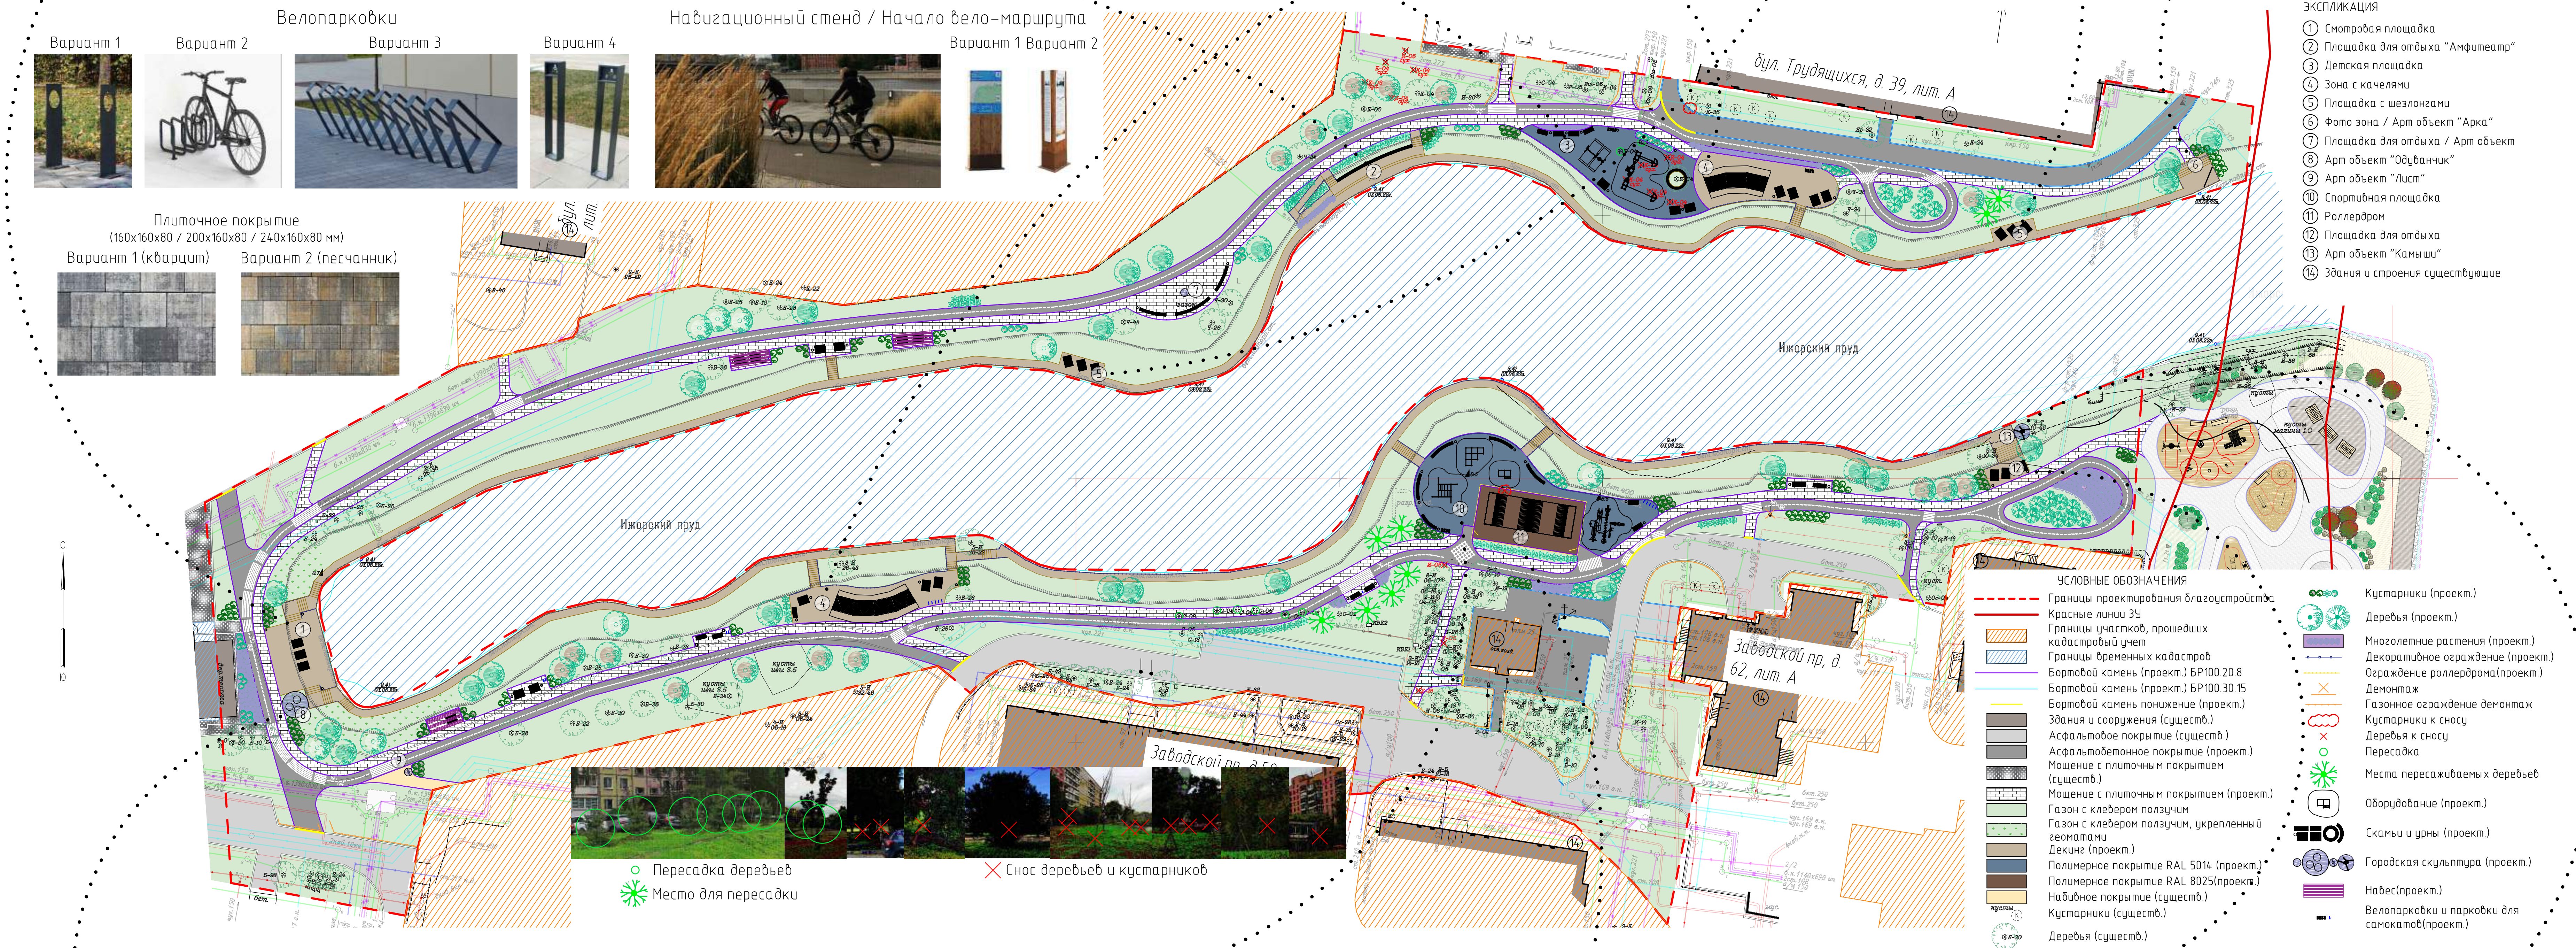

Велопарковки

Навигационный стенд / Начало бело-маршрута



Плиточное покрытие (160x160x80 / 200x160x80 / 240x160x80 мм)

Вариант 1 (кварцит) Вариант 2 (песчанник)

- ЭКСПЛИКАЦИЯ
- ① Смотровая площадка
  - ② Площадка для отдыха "Амфитеатр"
  - ③ Детская площадка
  - ④ Зона с качелями
  - ⑤ Площадка с шезлонгами
  - ⑥ Фото зона / Арт объект "Арка"
  - ⑦ Площадка для отдыха / Арт объект "Одуванчик"
  - ⑧ Арт объект "Лист"
  - ⑨ Спортивная площадка
  - ⑩ Роллердром
  - ⑪ Площадка для отдыха
  - ⑫ Арт объект "Камыши"
  - ⑬ Здания и строения существующие

- УСЛОВНЫЕ ОБОЗНАЧЕНИЯ
- Границы проектирования благоустройства
  - Красные линии ЗУ
  - Границы участков, прошедших кадастровый учет
  - Границы дачных участков
  - Бортовой камень (проект) БР100 20 8
  - Бортовой камень (проект) БР100 30 15
  - Бортовой камень починен (проект)
  - Здания и сооружения (сущест.)
  - Асфальтовое покрытие (сущест.)
  - Асфальтовое покрытие (проект)
  - Монолитное покрытие (сущест.)
  - Монолитное покрытие (проект)
  - Газон с клевером ползучим
  - Газон с клевером ползучим, укрепленный геотекстилем
  - Декинг (проект)
  - Полимерное покрытие RAL 5014 (проект)
  - Полимерное покрытие RAL 8025(проект)
  - Набивное покрытие (сущест.)
  - Кустарники (сущест.)
  - Деревья (сущест.)

- Кустарники (проект)
- Деревья (проект)
- Многолетние растения (проект)
- Декоративное ограждение (проект)
- Ограждение роллердром (проект)
- Демонтаж
- Газонное ограждение демонтаж
- Кустарники к сносу
- Деревья к сносу
- Пересадка
- Места пересаживаемых деревьев
- Оборудование (проект)
- Скамьи и урны (проект)
- Городская скульптура (проект)
- Навес (проект)
- Велопарковки и парковки для самокатов(проект)


⑧ АРТ ОБЪЕКТ "ОДУВАНЧИК"

⑩ СПОРТИВНАЯ ПЛОЩАДКА

⑪ РОЛЛЕРДРОМ

⑫ ПЛОЩАДКА ДЛЯ ОТДЫХА


⑬ АРТ ОБЪЕКТ "КАМЫШИ"

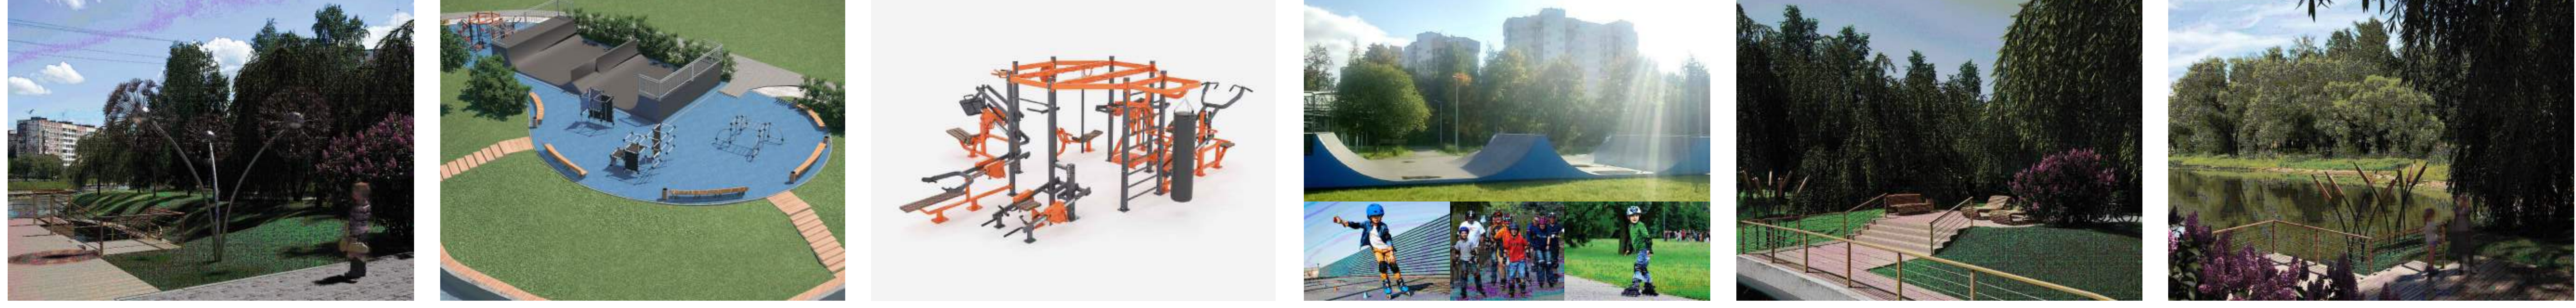

Вариант 1

Вариант 2

Вариант 3

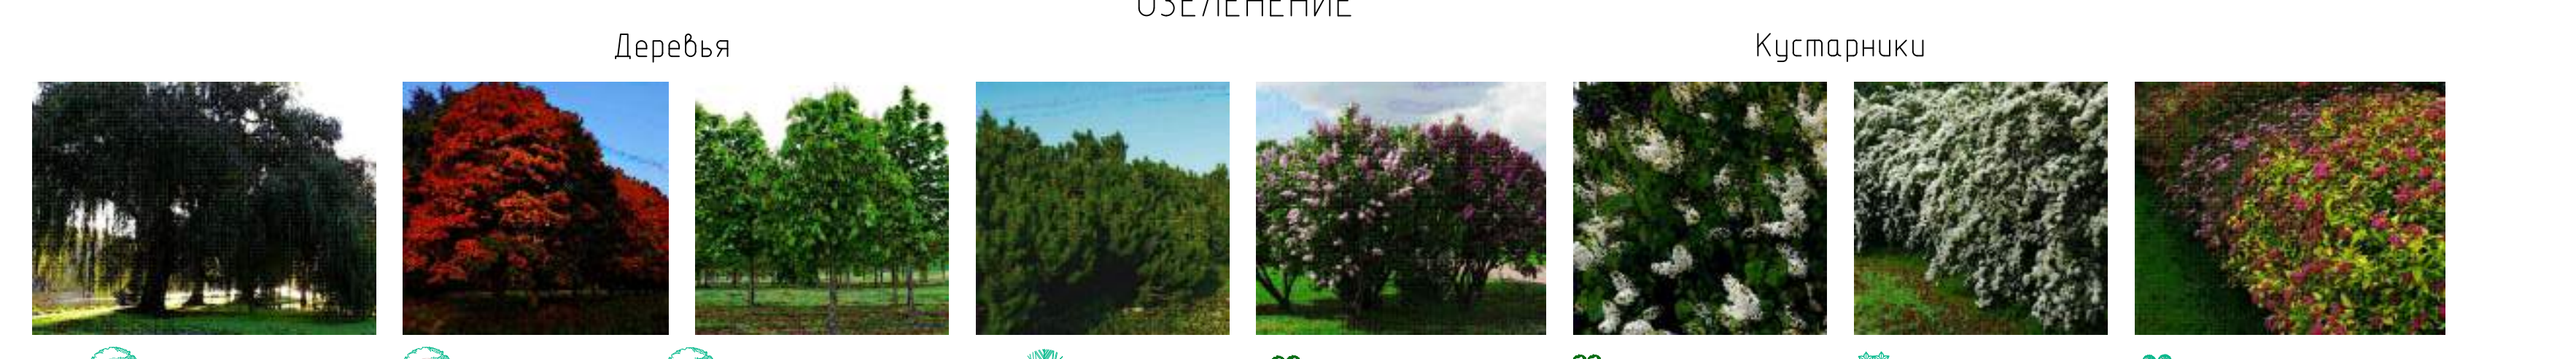

Деревья

ОЗЕЛЕНЕНИЕ

Кустарники

- Ива белая
- Клен остролистный
- Конский каштан обыкновенный
- Сосна горная
- Сирень обыкновенная
- Сирень обычн "Лебедушка"
- Спирея Вангутта
- Спирея японская

Многолетние растения

Газон



Устойчивые и цветущие травянистые растения, злаки

Газон с клевером ползучим

⑧⑨⑩⑬ Городская скульптура / варианты Арт объектов

Оборудование для детского парка