


Эскиз благоустройства по адресу: Санкт-Петербург, г. Колпино, территория, примыкающая к водному объекту Ижорский пруд (Ижорское водохранилище) вблизи д. 58 по Заводскому пр. и д. 33 по бульвару Трудящихся

Оборудование детской площадки

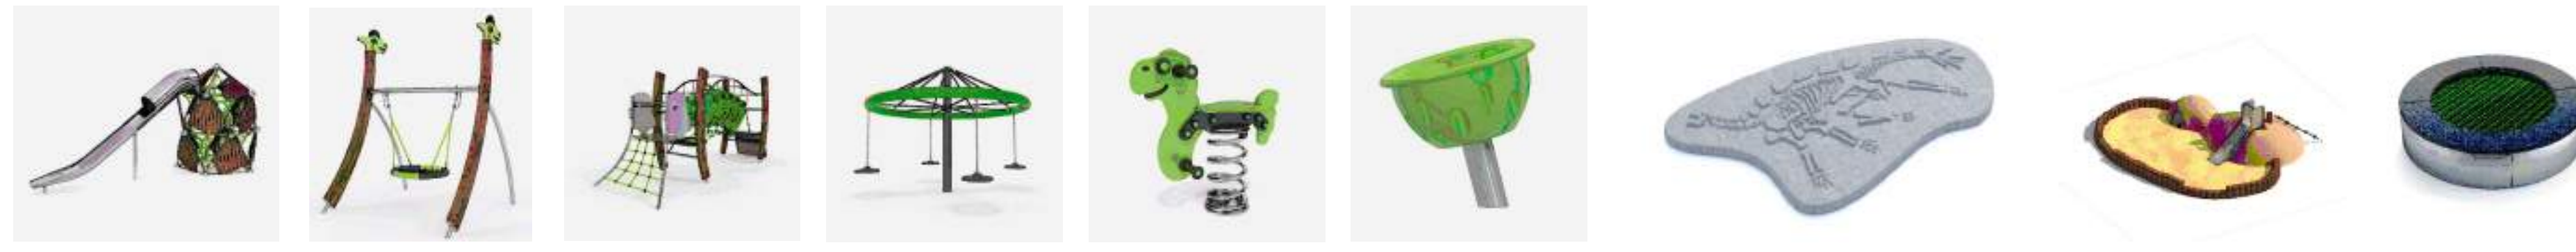


Уличная мебель



Аналоги ограждения вдоль береговой линии




Аналоги покрытия из декинга и его сопряжения

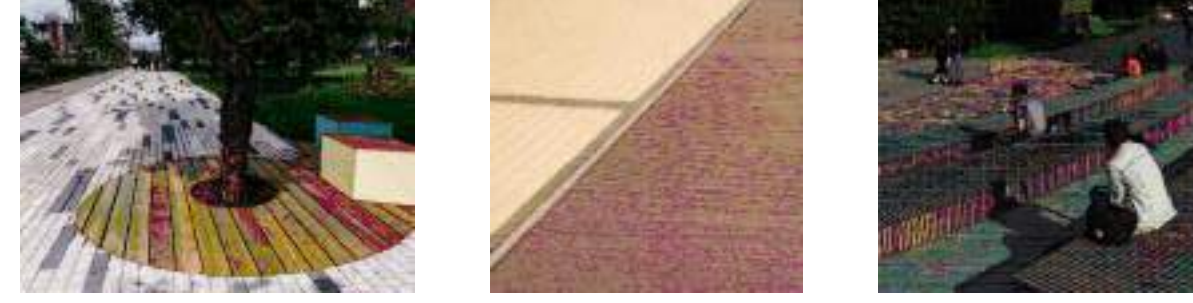

Аналоги лестниц



Вариант 1

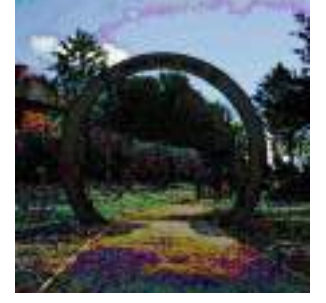

Вариант 2



① СМОТРОВАЯ ПЛОЩАДКА ② ПЛОЩАДКА ДЛЯ ОТДЫХА "АМФИТЕАТР" ③ ДЕТСКАЯ ПЛОЩАДКА ④ ЗОНА С КАЧЕЛЯМИ ⑤ ПЛОЩАДКА С ШЕЗЛОНГАМИ ⑥ ФОТО ЗОНА / АРТ ОБЪЕКТ "АРКА"


Плиточное покрытие




Велопарковки



Навигационный стенд / Начало вело-маршрута

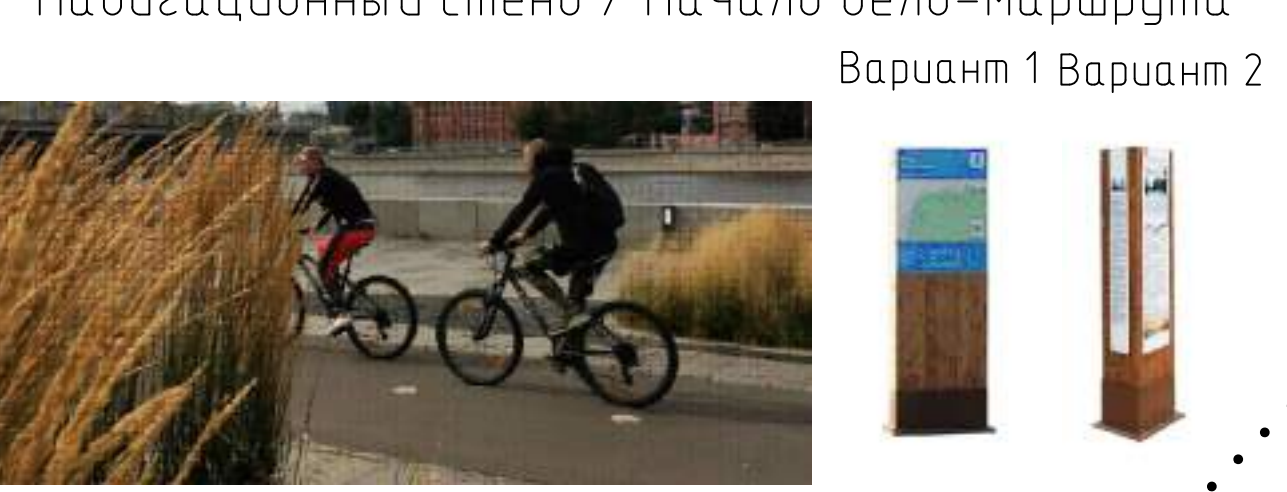

- ЭКСПЛИКАЦИЯ**
- ① Смотровая площадка
 - ② Площадка для отдыха "Амфитеатр"
 - ③ Детская площадка
 - ④ Зона с качелями
 - ⑤ Площадка с шезлонгами
 - ⑥ Фото зона / Арт объект "Арка"
 - ⑦ Площадка с качелями
 - ⑧ Арт объект "Шар"
 - ⑨ Арт объект "Одуванчик"
 - ⑩ Арт объект "Лист"
 - ⑪ Спортивная площадка
 - ⑫ Площадки для отдыха
 - ⑬ Арт объект "Камыши"
 - ⑭ Здания и строения существующие

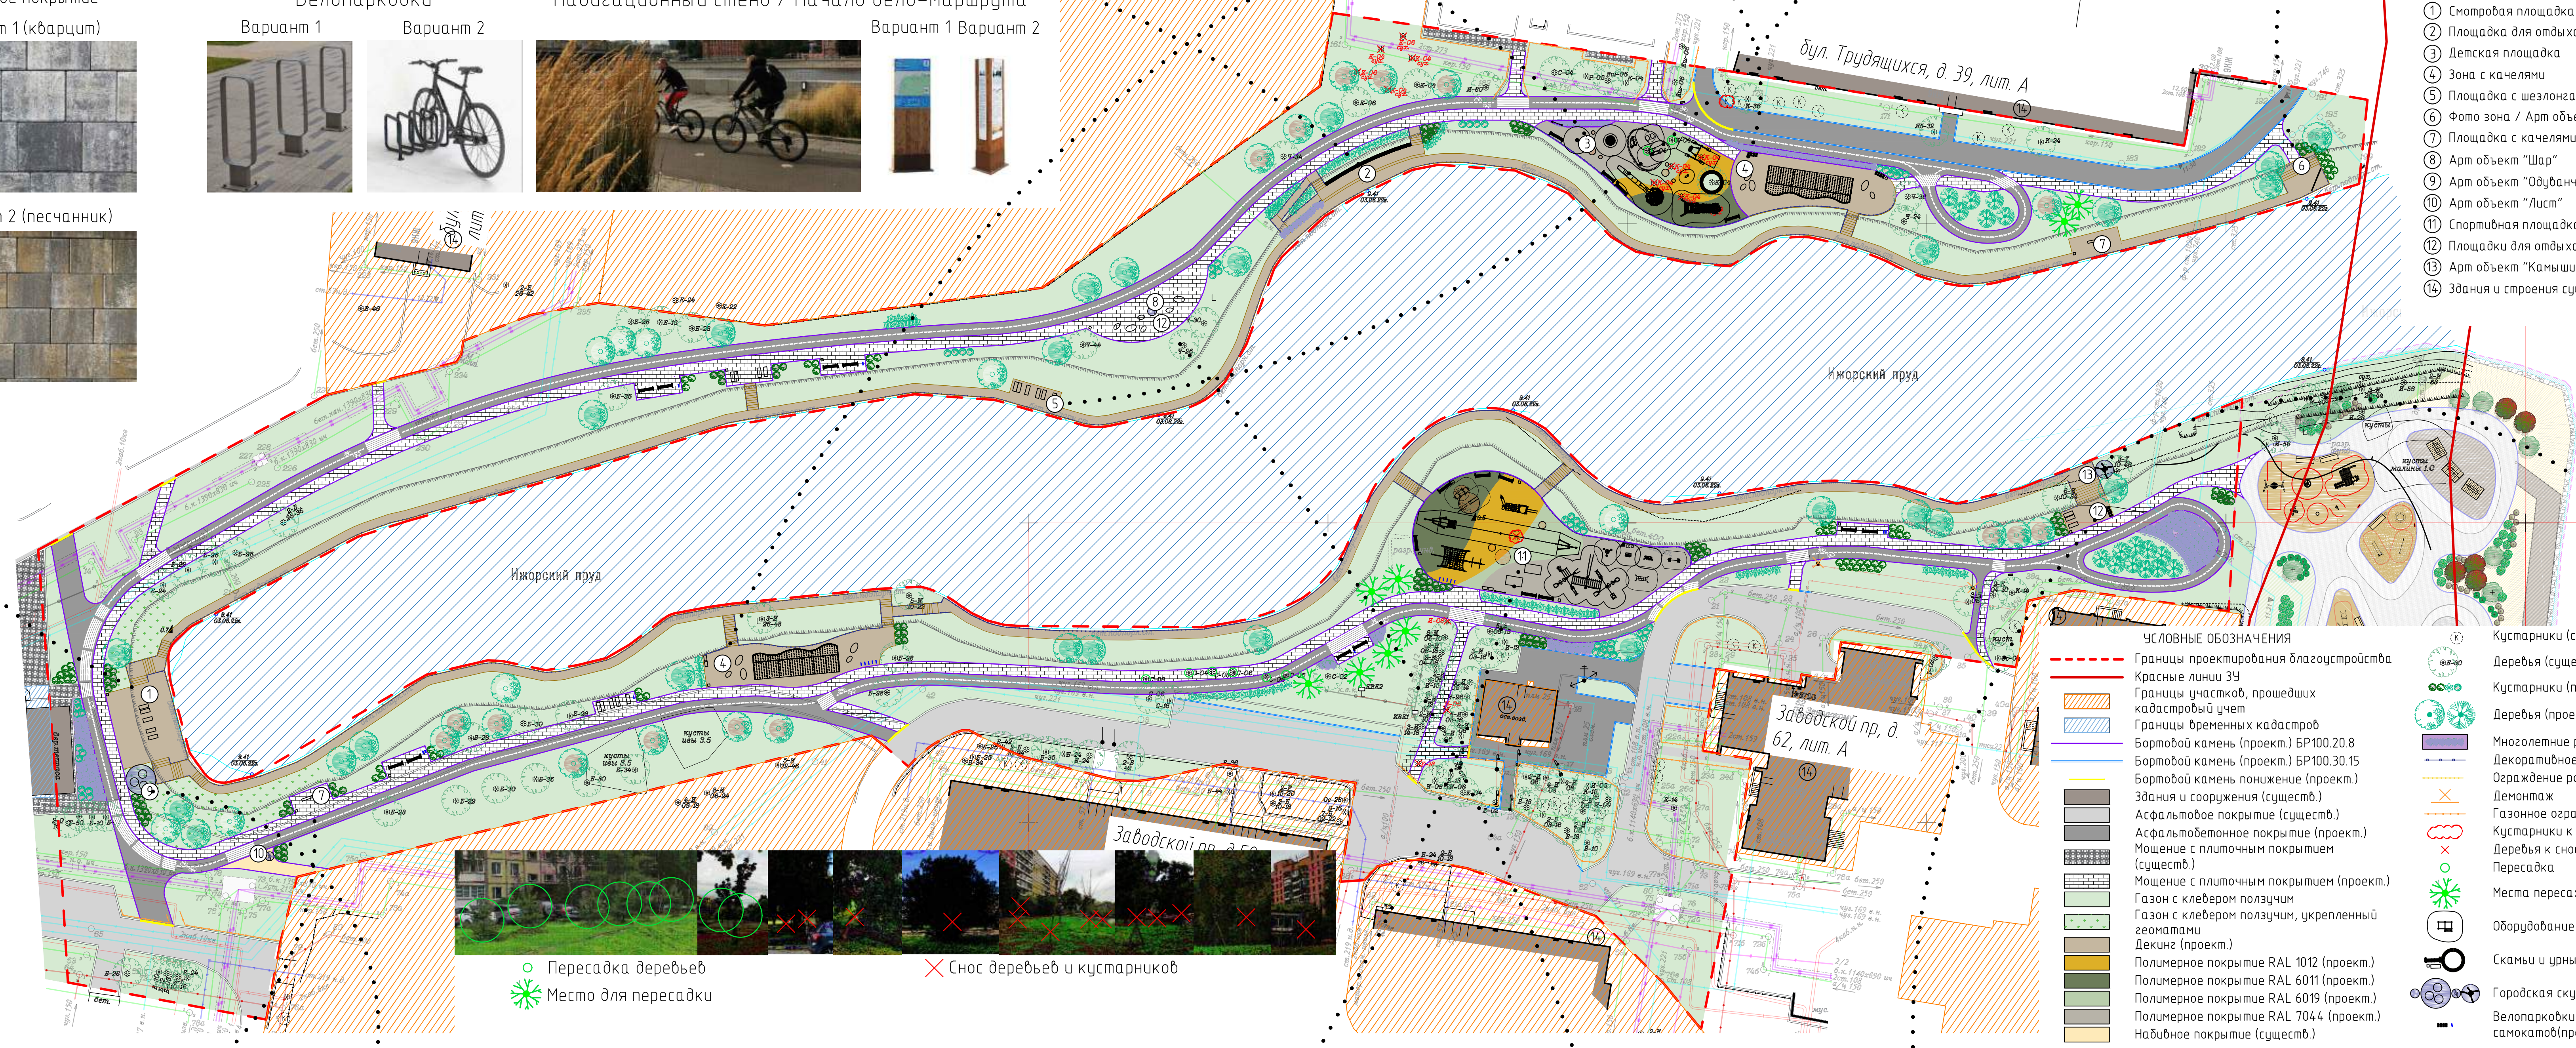

⑦ ПЛОЩАДКА С КАЧЕЛЯМИ



⑨ АРТ ОБЪЕКТ "ОДУВАНЧИК"



⑪ СПОРТИВНАЯ ПЛОЩАДКА С КАНАТНОЙ ДОРОГОЙ



⑫ ПЛОЩАДКИ ДЛЯ ОТДЫХА



⑬ АРТ ОБЪЕКТ "КАМЫШИ"



⑧ ⑨ ⑩ ⑬ Городская скульптура / варианты Арт объектов



Оборудование спортивной площадки



ОЗЕЛЕНЕНИЕ

- Дереья**
- Ива белая
 - Клен остролистный
 - Конский каштан обыкновенный
 - Сосна горная
 - Сирень обыкновенная
 - Сирень обычн "Лебедушка"
 - Спирея Вангутта
 - Спирея японская
- Кустарники**
- Многочлетние растения (проект)
 - Декоративное ограждение (проект)
 - Ограждение роллердрома (проект)
 - Демонтаж
 - Газонное ограждение демонтаж
 - Кустарники к сносу
 - Дереья к сносу
 - Пересадка
 - Места пересадки деревьев
 - Оборудование (проект)
 - Скамьи и урны (проект)
 - Городская скульптура (проект)
 - Велопарковки и парковки для самокатов (проект)
- Многолетние растения**
- Устойчивые цветущие травянистые растения, злаки
- Газон**
- Газон с клевером ползучим